




GRAD JASTREBARSKO  
**DETALJNI PLAN UREĐENJA  
 "JUŽNA ZONA" U  
 JASTREBARSKOM**

ELABORAT PROČIŠĆENOG TEKSTA  
 ODREDBI ZA PROVEDBU PLANA I  
 GRAFIČKOG DIJELA PLANA NAKON  
 IV. IZMJENA I DOPUNA

("Službeni vjesnik Grada Jastrebarskog"  
 broj 07/89, 4/99, 3/10, 9/13, 9/14 i 10/14  
 - pročišćeni tekst)

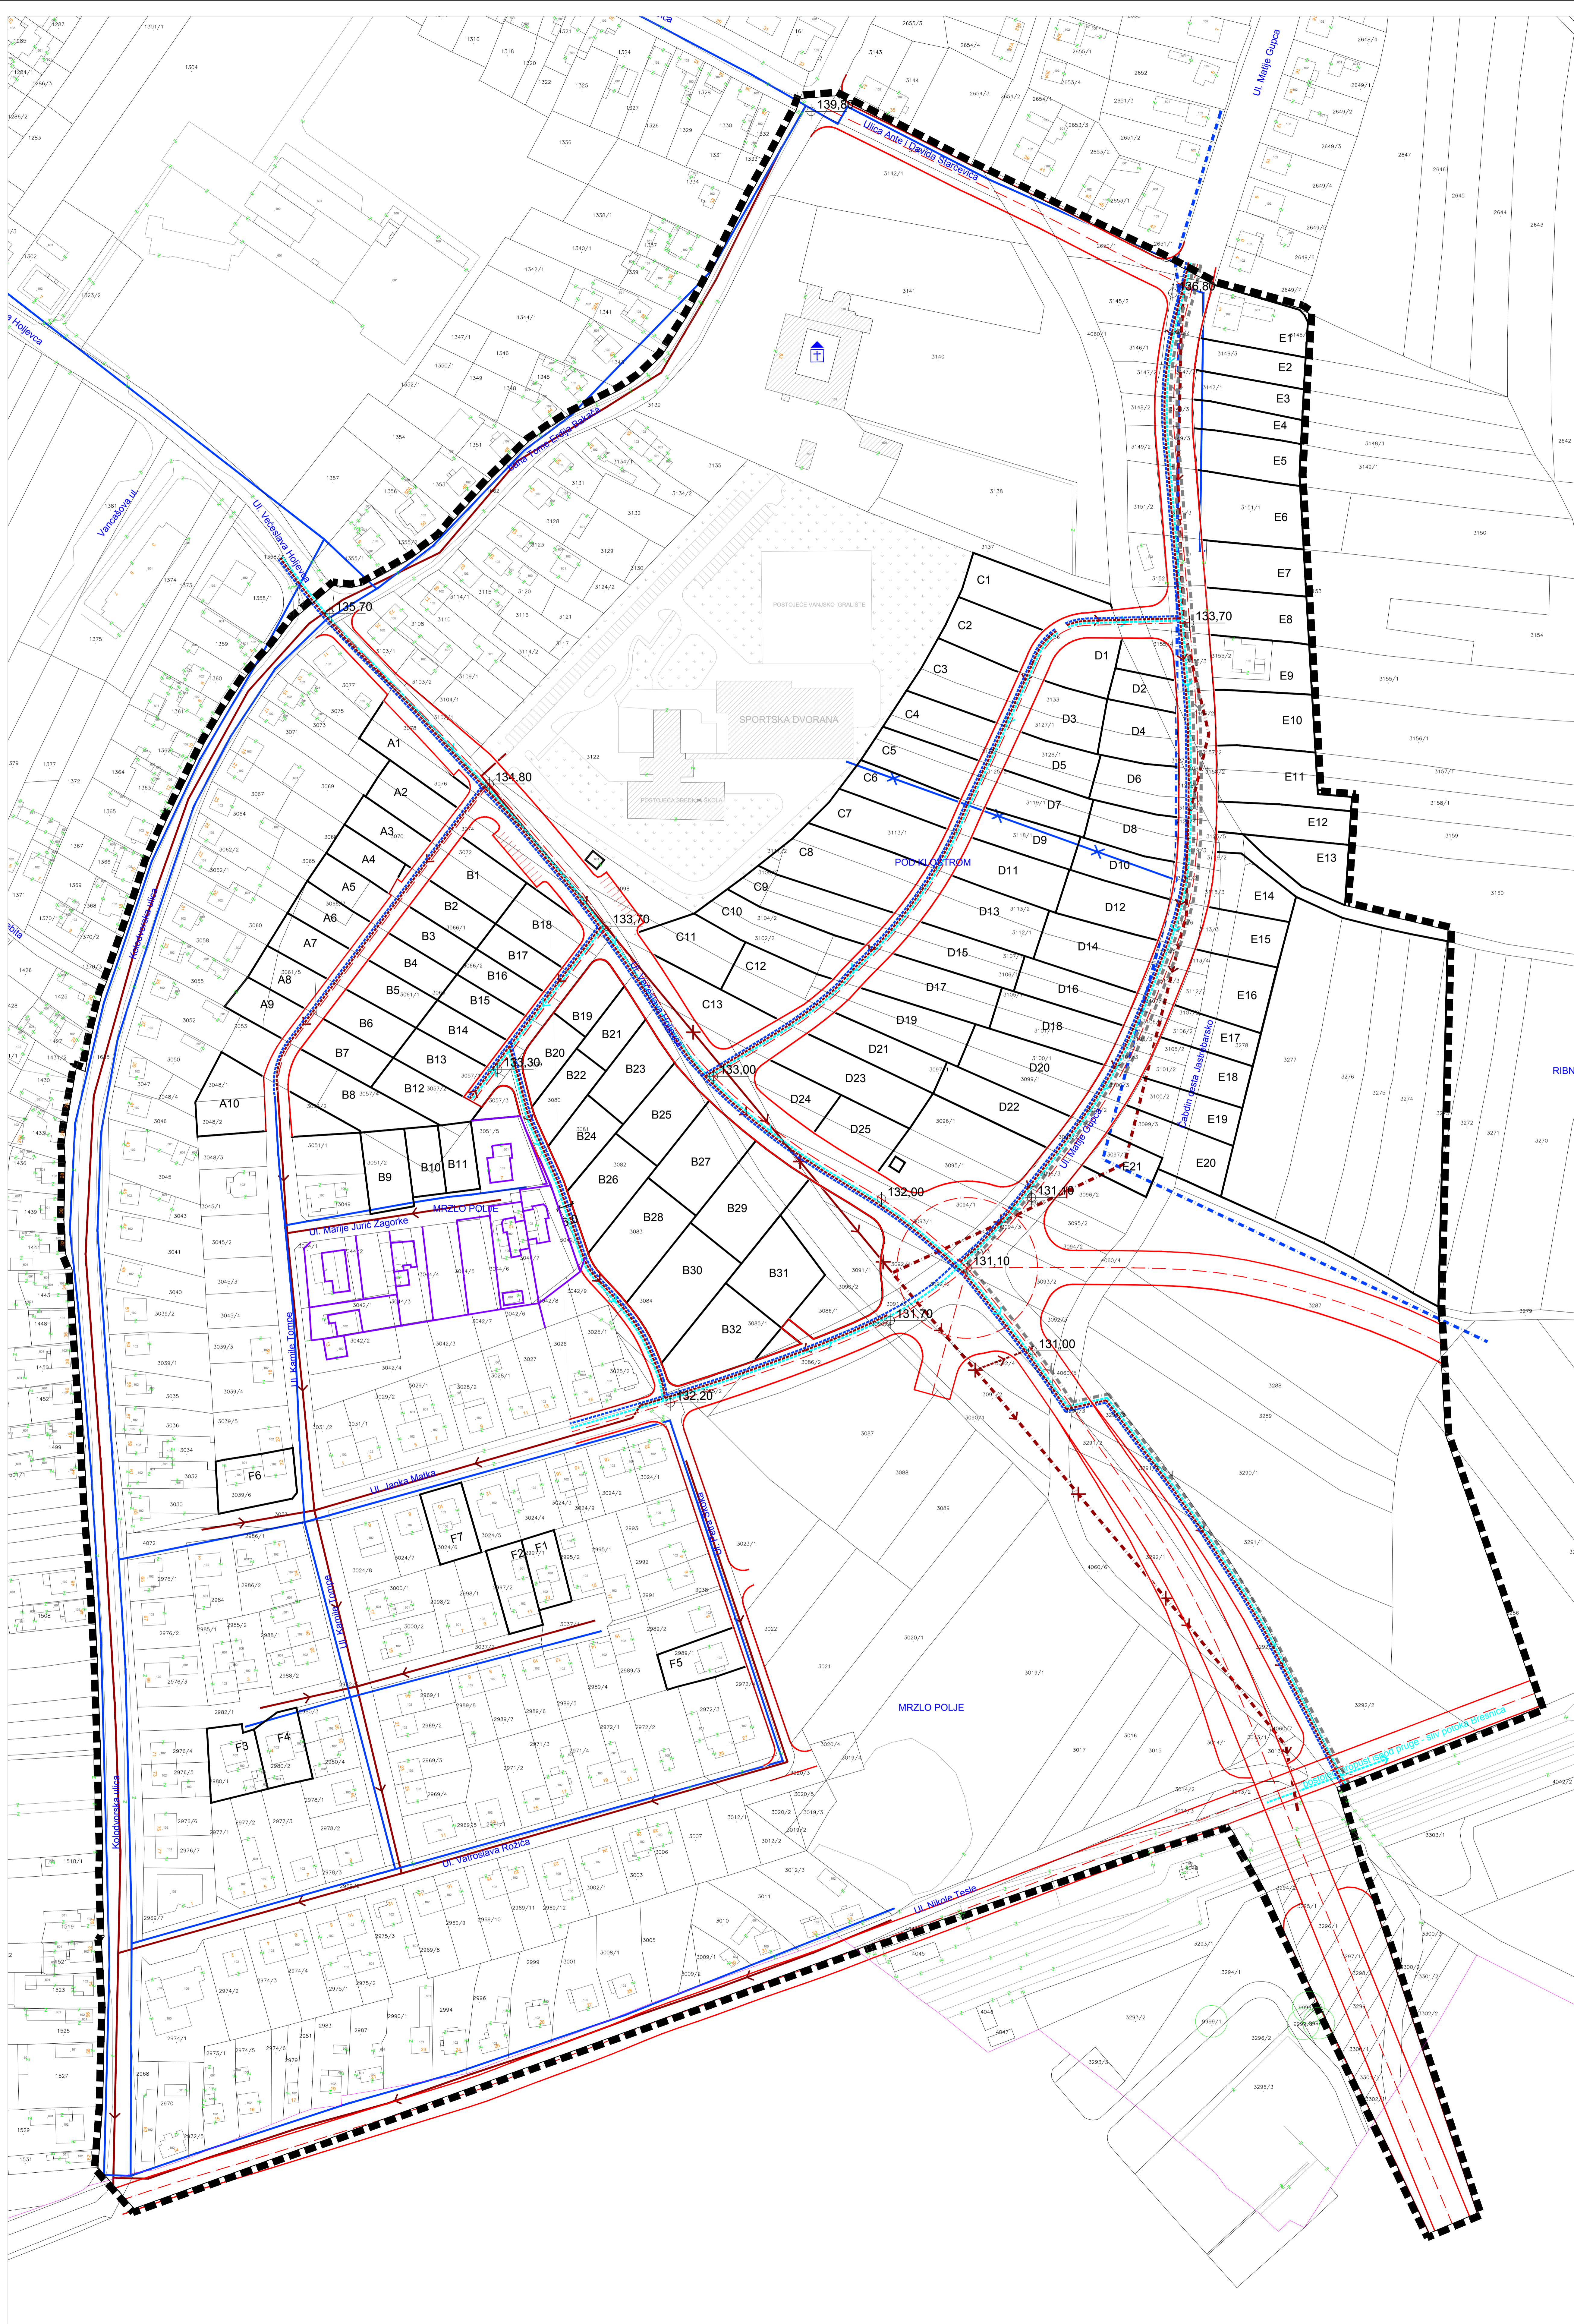

**TUMAČ:**

- OBLIHVAT DPU-a
- GRANICA GRAĐEVNE ČESTICE
- PROMET
- IZMJENE I DOPUNE PLANA:
- PROMET
- ZEMLIŠNI POJAS I OS PROMETNICE
- KARAKTERISTIČNA KOTA NIVELETE PROMETNICE
- 132,00

**INFRASTRUKTURNA MEŽA - vodoopskrba i odvodnja**

- POSTOJEĆI MAG. VODOVOD - trasa / prijelaz nove trase
- POSTOJEĆI OPSKR. VODOVOD
- PLANIRANI VODOVOD
- POSTOJEĆA MJES. KOLEKTOR - trasa / prijelaz nove trase
- POSTOJEĆA MJES. ODVODNJA
- PLANIRANA ODVODNJA - opake vode
- PLANIRANA ODVODNJA - oborinske vode
- UKIDANJE / IZMJESTANJE CJEVOVODA
- SMJER ODVODNJE

Mjerilo 1 : 1000

Zupanje:  
**ZAGREBAČKA ŽUPANIJA**

Jednica lokalne samouprave:  
**GRAD JASTREBARSKO**

Naziv prostornog plana:  
**DETALJNI PLAN UREĐENJA "JUŽNA ZONA" U JASTREBARSKOM**

Elaborat pročišćenog teksta odredbi za provedbu plana i grafičkog dijela plana nakon IV. izmjena i dopuna

("Službeni vjesnik Grada Jastrebarskog" broj 07/89, 4/99, 3/10, 9/13, 9/14 i 10/14 - pročišćeni tekst)

Naziv kartografskog prikaza:  
**VODOOPSKRBA I ODVODNJA**

Broj kartografskog prikaza: **2.2** Mjerilo kartografskog prikaza: **1:1.000**

Pravna osoba koja je izradila Elaborat:  
**URBING d.o.o. za poslovne prostorne uređenja i zaštitu okoliša, Avenija V. Holjevca 20, Zagreb**  
 Tel/fax: 01/ 230-11-40, 233-45-14, 653-96-92; e-mail: urbing@urbing.hr

Pečat pravne osobe koja je izradila Elaborat: **URBING, d.o.o.** Odgovorna osoba: **Zvonimir Kufirin, dipl.-ing. arh.**

Koordinator: **Zvonimir Kufirin, dipl. ing. arh.** **ZVONIMIR KUFIRIN** Ovlašten arhitekt

Stručni tim u izradi Elaborata: **Zvonimir Kufirin, dipl. ing. arh.** **Željka Dalto, univ. bacc. arh.**

Pečat predstavnika tipa: **Željka Kovačić, prof.**