




GRAD JASTREBARSKO
 DETALJNI PLAN UREĐENJA
 "JUŽNA ZONA" U
 JASTREBARSKOM

ELABORAT PROČIŠĆENOG TEKSTA
 ODREDBI ZA PROVEDBU PLANA I
 GRAFIČKOG DIJELA PLANA NAKON
 IV. IZMJENA I DOPUNA

("Službeni vjesnik Grada Jastrebarskog"
 broj 07/89, 4/99, 3/10, 9/13, 9/14 i 10/14
 - pročišćeni tekst)

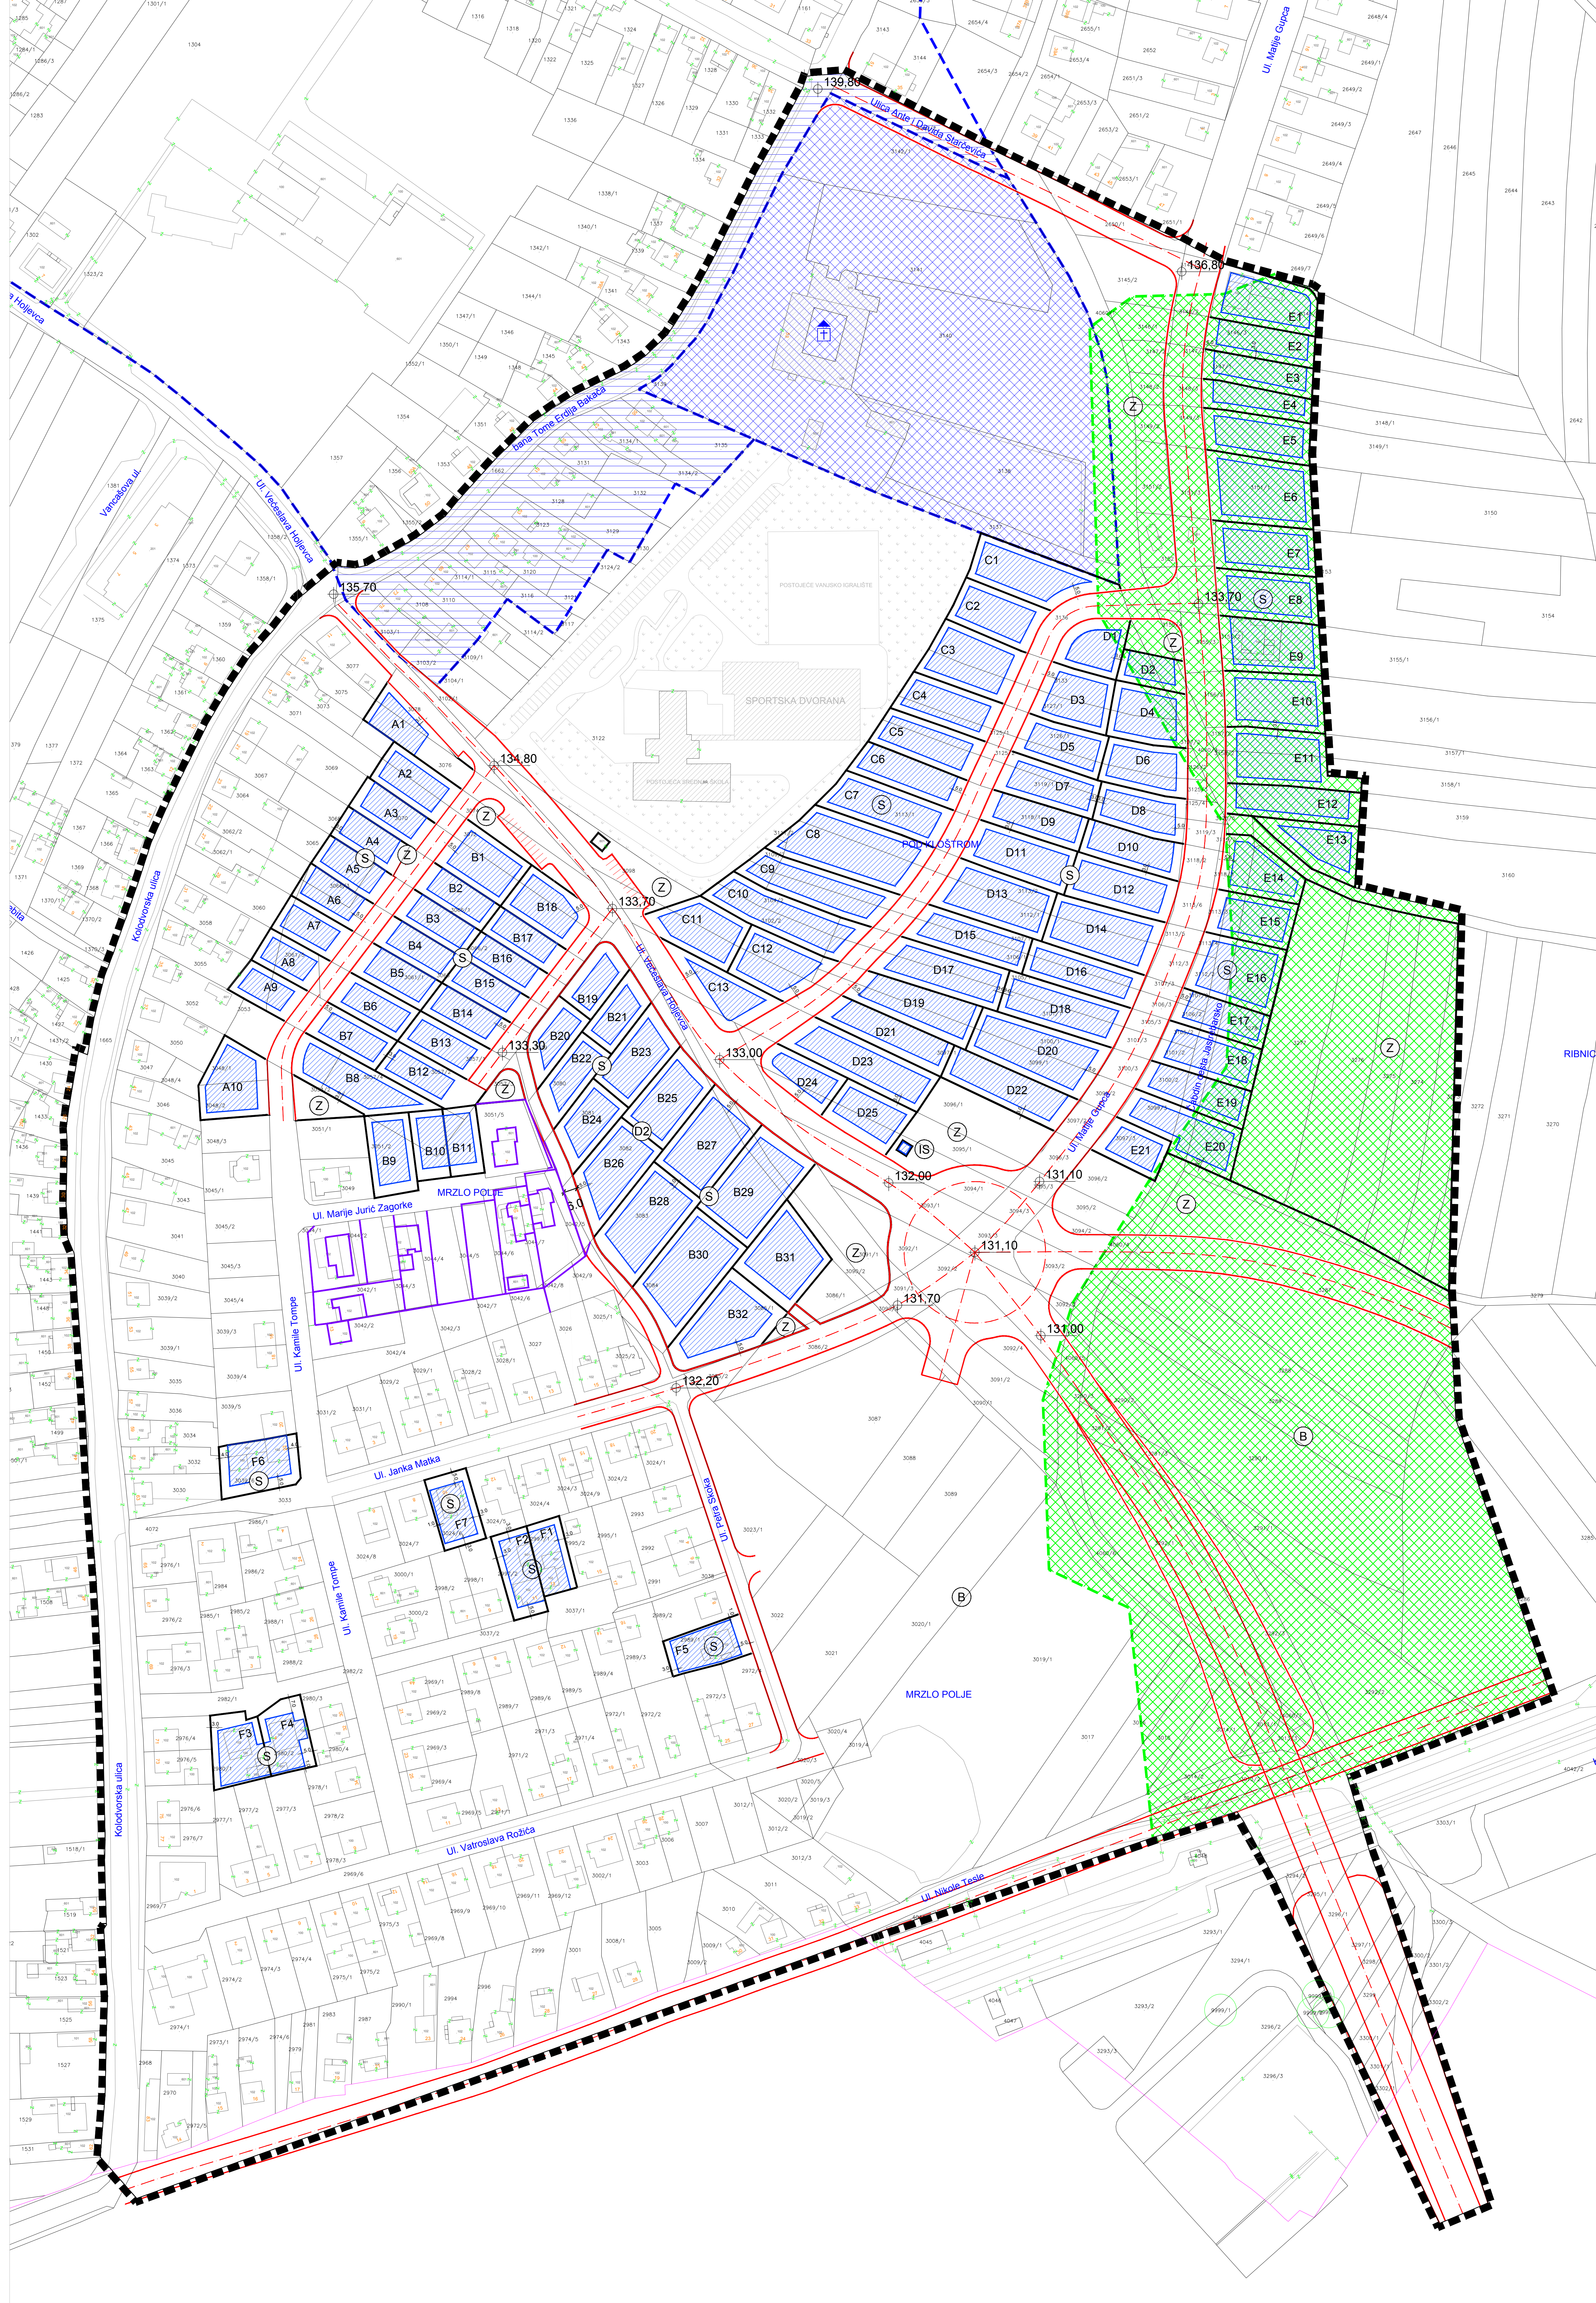

TUMAC:

— OBUHVAT DPU-a

IZMJENE I DOPUNE PLANA:

— GRANICA GRAĐEVNE ČESTICE

— NOVA KATASTRARSKA IZMJERA

(S) — PLANIRANA NAMJENA POVRŠINA

— zona niske stambene izgradnje; Z - zaštitno zelenilo; B - površine za budući razvoj

ZASTITA PRIRODE (Uredba o ekološkoj mreži NN br. 109/07)

(Z) — RIBNI DIO PODRUČJA EKOLOŠKE MREŽE

HS100001 — Plovaški šator - međunarodno važno područje za ptice

ZASTITA KULTURNIH DOBARA (Rješenje Klasa: UP-4-612-08/05-06/1208, Urbij: 532-04-01-114-05-2)

(K) — KULTURNO-POVIJESNA URBANISTIČKA CJELINA JASTREBARSKO ZONA "R" - POTPUNA ZAŠTITA - Galerija samostana i crkva Blažine Djevica Marije

(K) — KULTURNO-POVIJESNA URBANISTIČKA CJELINA JASTREBARSKO ZONA "C" - AMBIJENTALNA ZAŠTITA - ulične vizure na objektu u zoni "A"

UVJETI GRADNJE:

(S) — POVRŠINA GRAĐIVOG DIJELA ČESTICE

— OSNOVNE GRAĐEVINE

— PROMET

— ZEMLJIŠNI POJAS I OS PROMETNICE

Mjerilo 1 : 1000

Županje:
ZAGREBAČKA ŽUPANIJA

Jednica lokalne samouprave:
GRAD JASTREBARSKO

Naziv prostornog plana:
DETALJNI PLAN UREĐENJA "JUŽNA ZONA" U JASTREBARSKOM

Elaborat pročišćenog teksta odredbi za provedbu plana i grafičkog dijela plana nakon IV. izmjena i dopuna

("Službeni vjesnik Grada Jastrebarskog"
 broj 07/89, 4/99, 3/10, 9/13, 9/14 i 10/14 - pročišćeni tekst)

Naziv kartografskog prikaza:
UVJETI KORIŠTENJA, UREĐENJA I ZAŠTITE POVRŠINA

Broj kartografskog prikaza: **3.** Mjerilo kartografskog prikaza: **1:1.000**

Prava osoba koje je izradila Elaborat:
URBING d.o.o. za poslovne prostorne uređenja i zaštitu okoliša, Avenija V. Holjevca 20, Zagreb
 Tel/fax: 01/ 230-11-40, 233-45-14, 653-96-92; e-mail: urbing@urbing.hr

Pečat pravne osobe koje je izradila Elaborat: **URBING, d.o.o.** Odgovorna osoba: **Zvonimir Kufrić, dipl. ing. arh.**

Koordinator: **Zvonimir Kufrić, dipl. ing. arh.** Ovlašten arhitekt: **Zvonimir Kufrić, dipl. ing. arh.**

Stručni tim u izradi Elaborata: **Zvonimir Kufrić, dipl. ing. arh.** Željka Dalto, univ. bacc. arh.

Pečat predstavničkog tijela: **Željka Kovačić, prof.**